

Условные обозначения

Категории земель

- земли промышленности, энергетики, транспорта, связи, радиовещания, телевидения, информатики, земли для обеспечения космической деятельности, земли обороны, безопасности и земли иного специального назначения
- земли лесного фонда
- земли сельскохозяйственного назначения
- земли населенных пунктов
- земли, государственная собственность на которые не разграничена

Границы


- границы территории, в отношении которой осуществляется подготовка проекта планировки
- границы зоны размещения линейного объекта
- границы кадастровых кварталов
- границы сельских поселений
- границы населенных пунктов
- границы земельных участков, сведения о которых, содержащиеся в ЕГРН, достаточны для определения их местоположения
- контур сооружения, сведения о котором, содержащиеся в ЕГРН, достаточны для определения его местоположения
- контур здания, сведения о котором, содержащиеся в ЕГРН, достаточны для определения его местоположения
- границы придорожных полос, подлежащих изменению в связи с установлением границ зон размещения линейного объекта (ширина каждой придорожной полосы устанавливается от проектируемой границы полосы отвода в размере 150 метров)
- ось проектной трассы с обозначением пикетов
- проектные километровые знаки автомобильной дороги

Схема расположения листов

Листы 1-18, 19-20

Примечание:

1. Система координат МСК-32
2. Система Высот Балтийская
3. Горизонталы проведены через 0,5 м
4. Утвержденные границы зон действия публичных сервитудов отсутствуют
5. Особо охраняемые природные территории отсутствуют
6. Объекты культурного и археологического наследия отсутствуют
7. Информация о формах собственности земельных участков содержится в плане 2.2 Раздел 2 "Проект межевания территории. Текстовая часть"

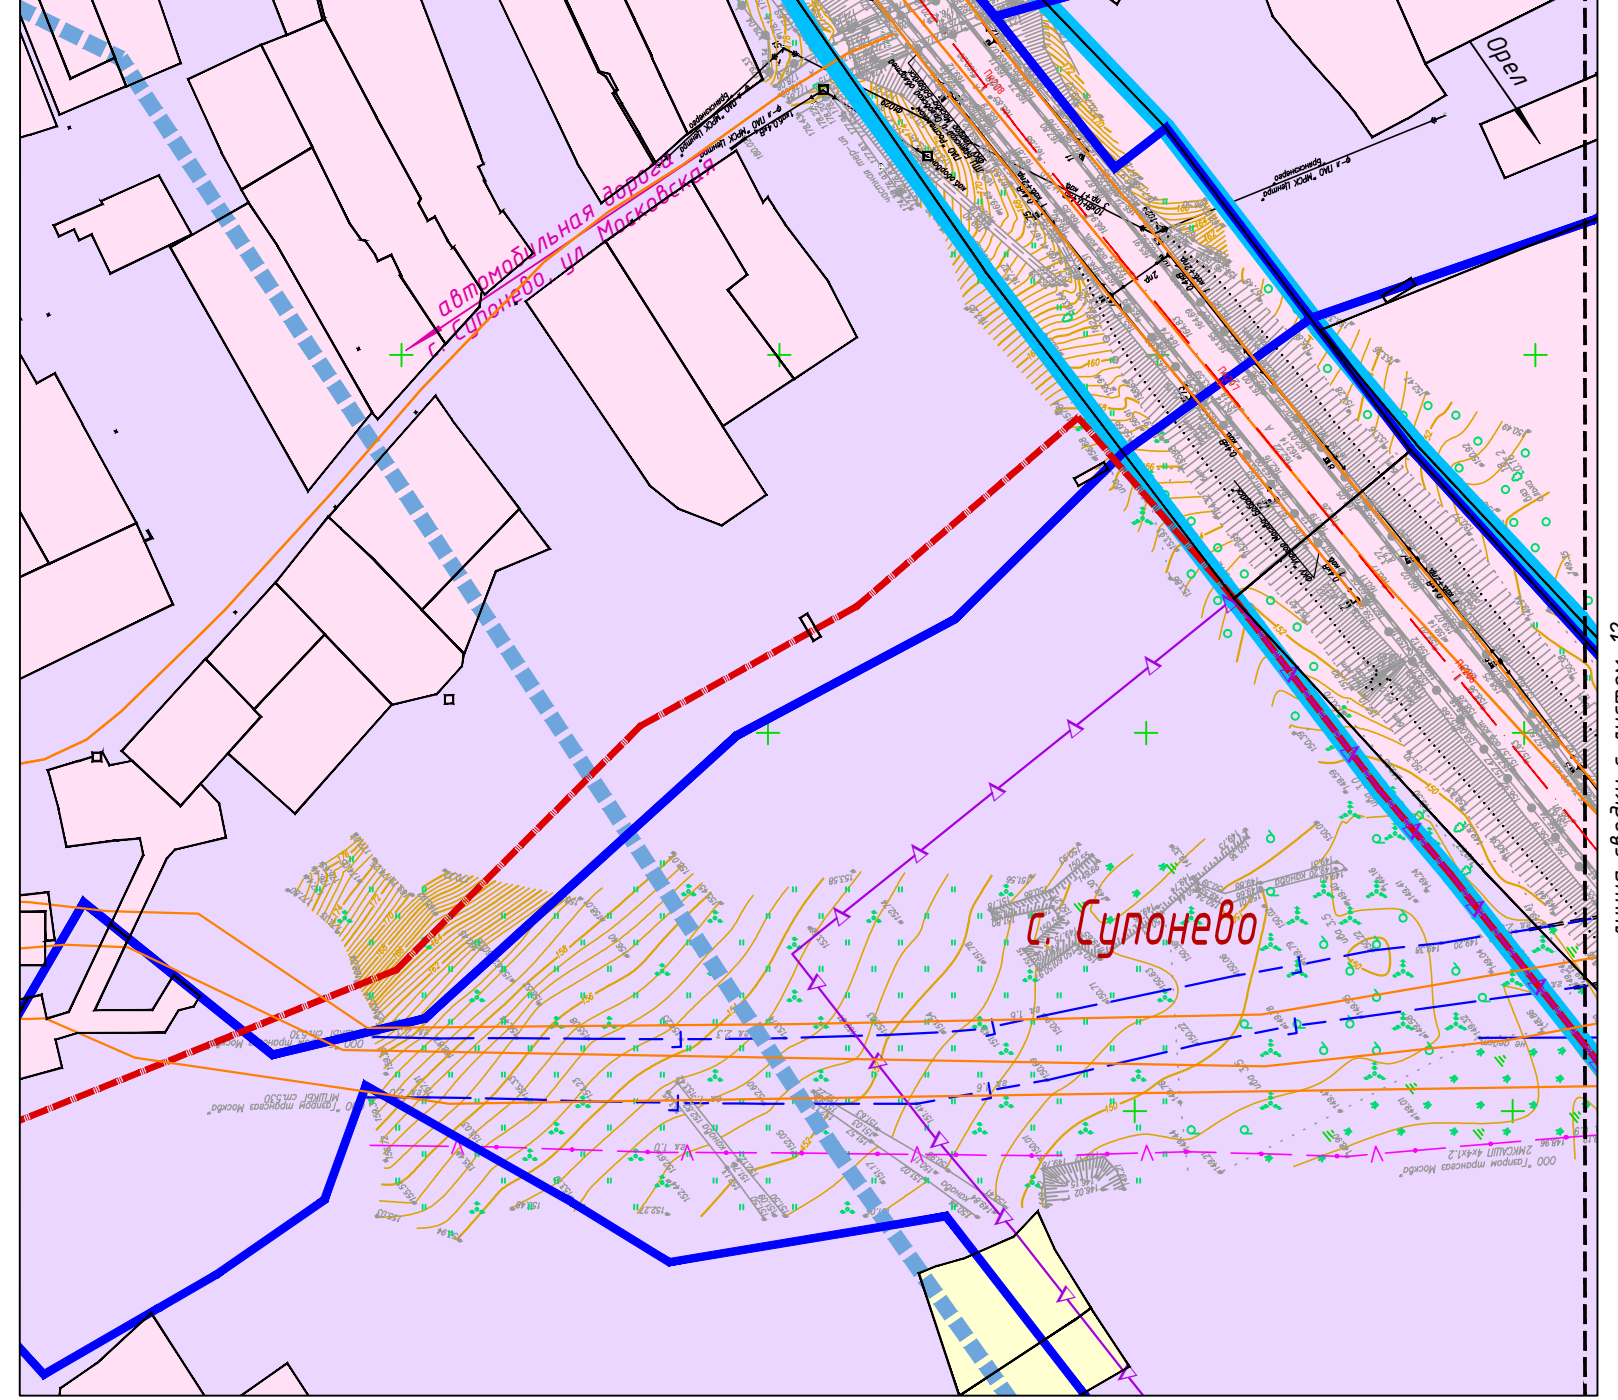

						01/2020-ДПТ-ППТ-МО-1.3.2			
						«Участок автомобильной дороги Р-120 Орел-Брянск-Смоленск-граница с Республикой Беларусь, отход г. Брянска, км 0+000 - км 31+600 в Брянской области»			
Изм.	Колуч.	Лист	Издк.	Подпись	Дата		Стадия	Лист	Листов
Разработал		Шенюкова Т.В.		<i>Шенюкова Т.В.</i>	03.2022	Масштаб 1:2000	П	13	18
Проверил		Смирнова Т.А.		<i>Смирнова Т.А.</i>	03.2022				
Схема использования территории в период подготовки проекта планировки							ООО Компания "ЛЕОН"		