

Условные обозначения

Категории земель

земли промышленности, энергетики, транспорта, связи, радиовещания, телевидения, информатики, земли для обеспечения космической деятельности, земли обороны, безопасности и земли иного специального назначения

земли лесного фонда

земли, государственная собственность на которые не разграничена

Границы

границы территории, в отношении которой осуществляется подготовка проекта планировки

границы зоны размещения линейного объекта

границы кадастровых кварталов

границы земельных участков, сведения о которых, содержащиеся в ЕГРН, достаточны для определения их местоположения

контур сооружения, сведения о котором, содержащиеся в ЕГРН, достаточны для определения его местоположения

границы придорожных полос, подлежащих изменению в связи с установлением границ зон размещения линейного объекта (ширина каждой придорожной полосы устанавливается от проектируемой границы полосы отвода в размере 150 метров)

ось проектной трассы с обозначением пикетов

проектные километровые знаки автомобильной дороги

С

З

Ю

В

Свенское сельское поселение
Брянский муниципальный район
Брянская область

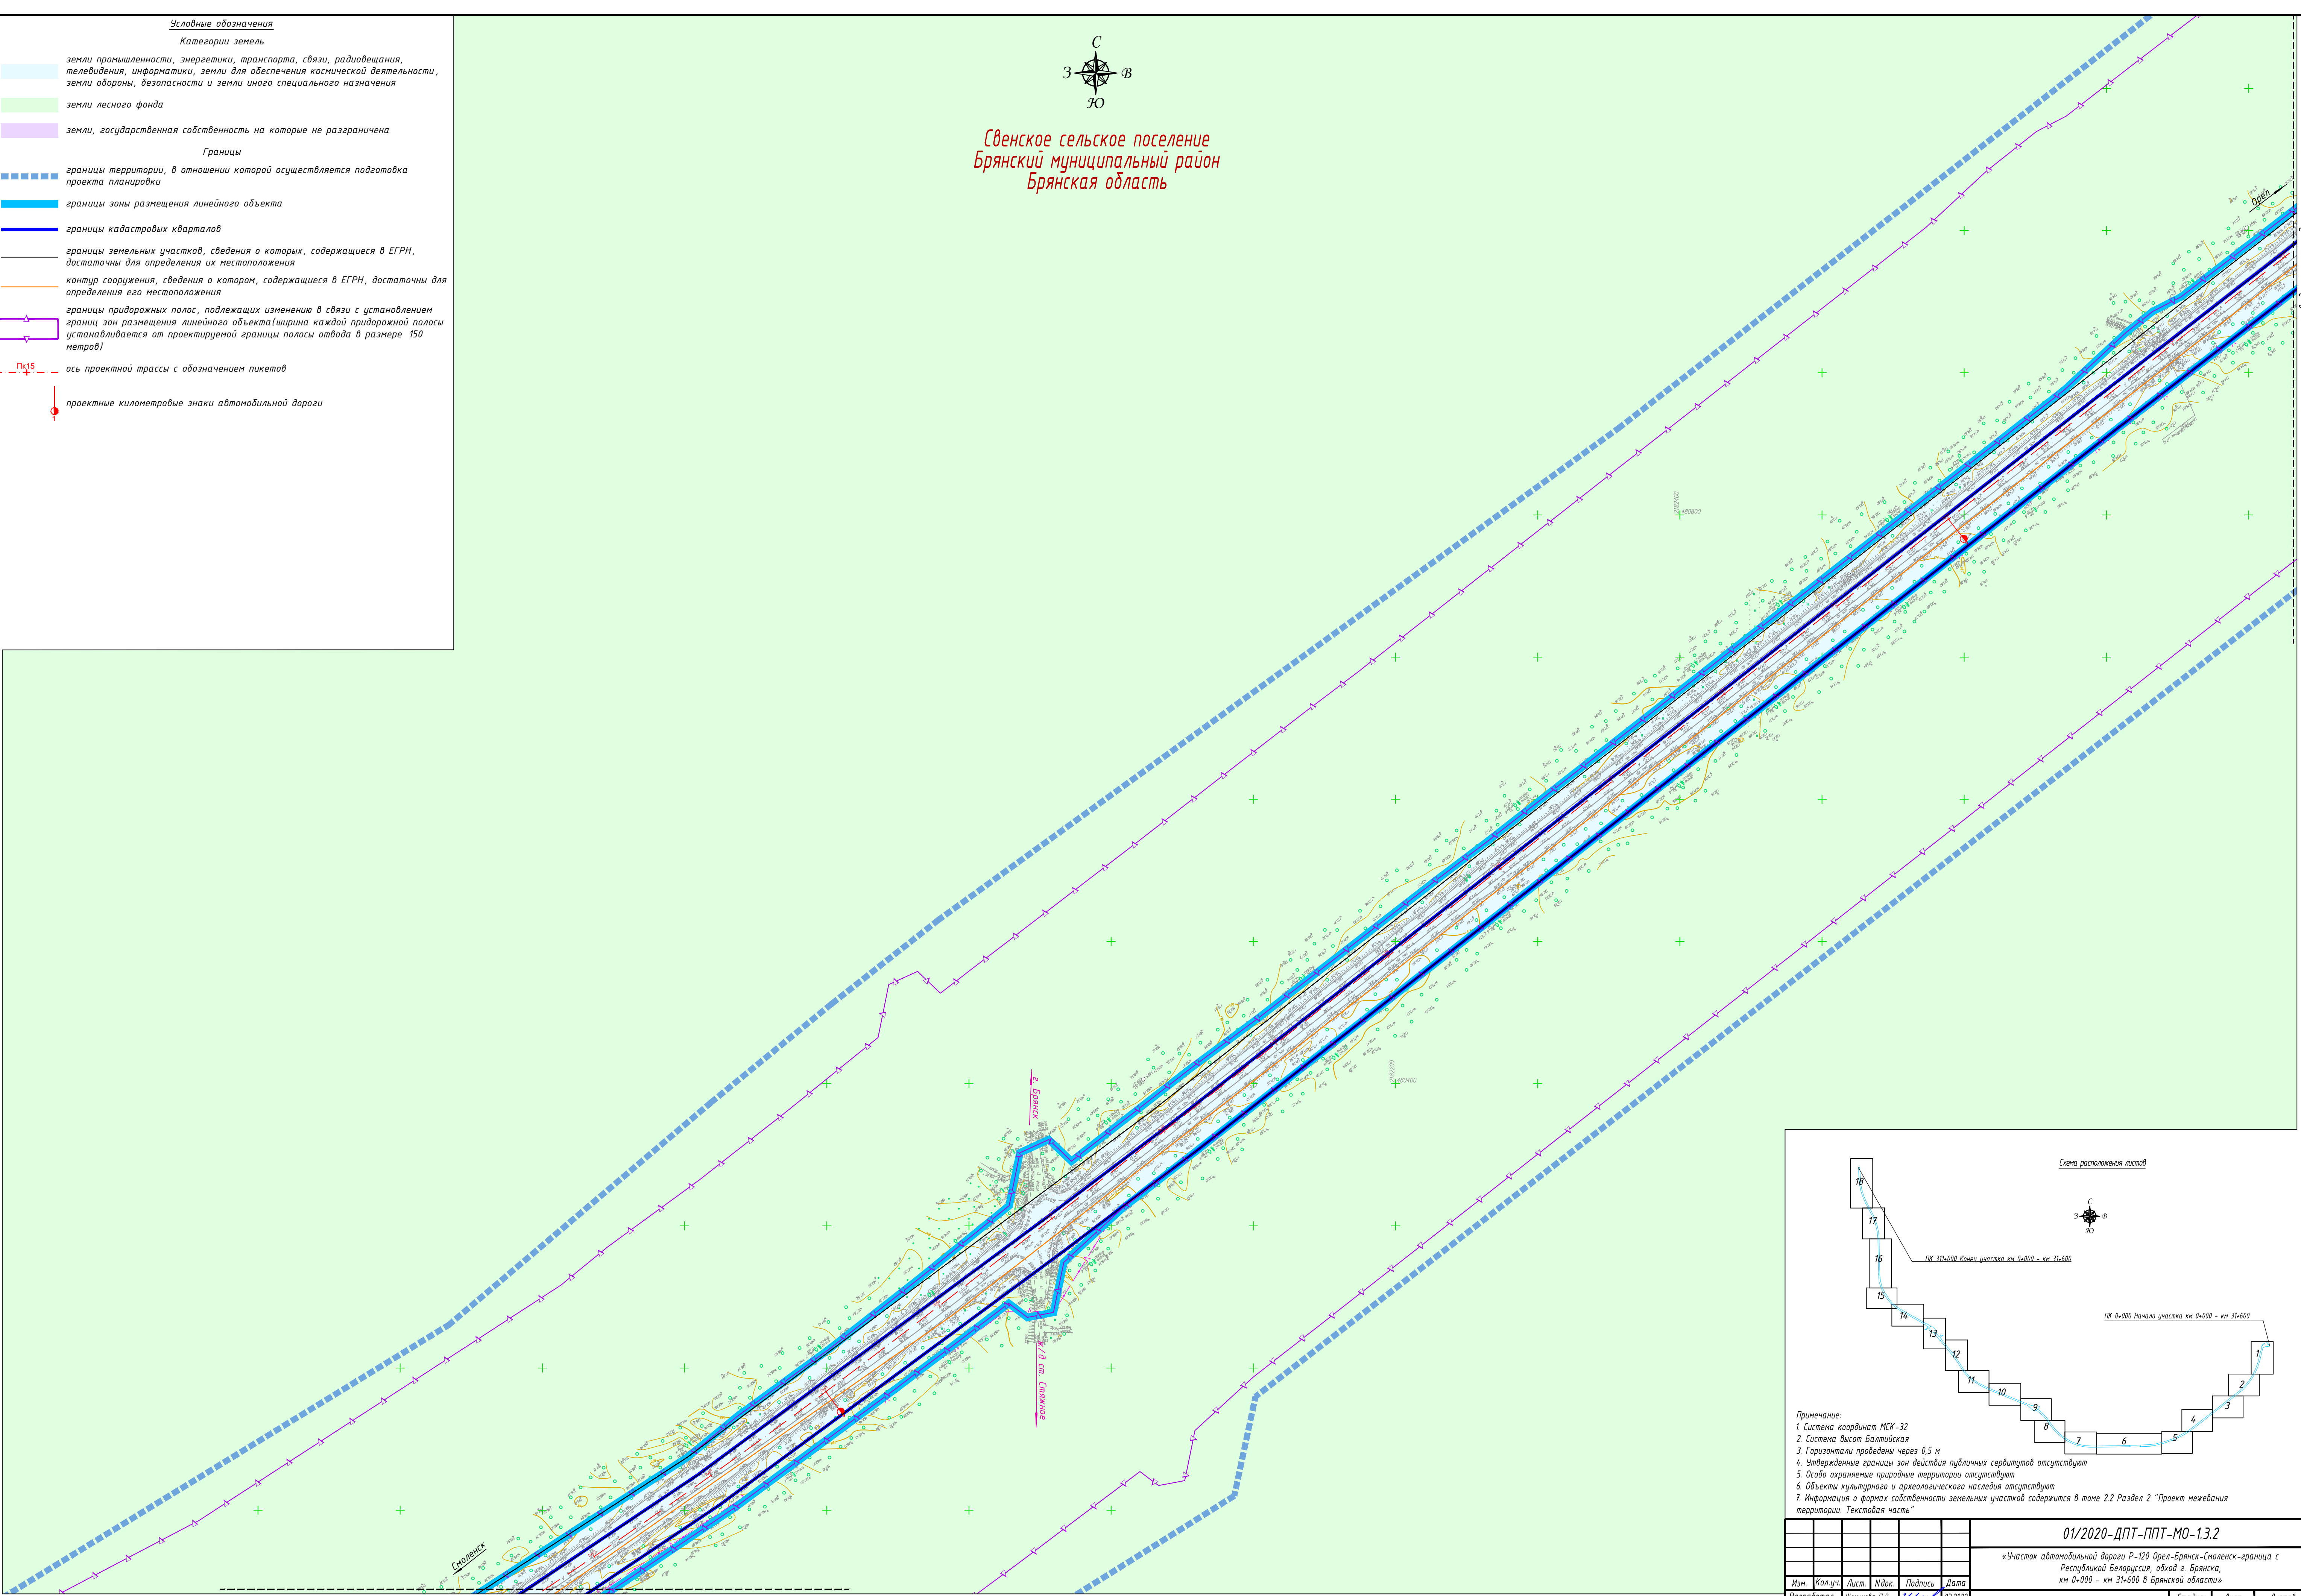


Схема расположения листов

С

З

Ю

В

ЛК 311+000 Концы участка км 0+000 - км 31+600

ЛК 0+000 Начало участка км 0+000 - км 31+600

Примечание:

1. Система координат МСК-32

2. Система высот Балтийская

3. Горизонталы проведены через 0,5 м

4. Утвержденные границы зон действия публичных сервитутов отсутствуют

5. Особо охраняемые природные территории отсутствуют

6. Объекты культурного и археологического наследия отсутствуют

7. Информация о формах собственности земельных участков содержится в том 2.2 Раздел 2 "Проект межевания территории. Текстовая часть"

						01/2020-ДПТ-ППТ-МО-1.3.2			
						«Участок автомобильной дороги Р-120 Орел-Брянск-Смоленск-граница с Республикой Беларусь, обход г. Брянска, км 0+000 - км 31+600 в Брянской области»			
Изм.	Кол.уч.	Лист	Изд.	Подпись	Дата	Масштаб 1:2000	Стадия	Лист	Листов
Разработал	Шенкова Л.В.				03.2022		П	4	18
Проверил	Смирнова Т.А.				03.2022				
						Схема использования территории в период подготовки проекта планировки		ООО Компания "ЛЕОН"	

● формат А1

Составлена					
Взам. инв. №					
Подп. и дата					
Инв. № подл.					

линия сводки с листом 5