

Свенское сельское поселение
Брянский муниципальный район
Брянская область

ПК 0+000 Начало участка км 0+000 - км 31+600

Брянск - Орел

в лес

в лес

Условные обозначения

Категории земель

земли промышленности, энергетики, транспорта, связи, радиовещания, телевидения, информатики, земли для обеспечения космической деятельности, земли обороны, безопасности и земли иного специального назначения

земли лесного фонда

земли, государственная собственность на которые не разграничена

Границы

границы территории, в отношении которой осуществляется подготовка проекта планировки

границы зоны размещения линейного объекта

границы кадастровых кварталов

границы земельных участков, сведения о которых, содержащиеся в ЕГРН, достаточны для определения их местоположения


контур сооружения, сведения о котором, содержащиеся в ЕГРН, достаточны для определения его местоположения

границы придорожных полос, подлежащих изменению в связи с установлением границ зон размещения линейного объекта (ширина каждой придорожной полосы устанавливается от проектируемой границы полосы отвода в размере 150 метров)

ось проектной трассы с обозначением пикетов

проектные километровые знаки автомобильной дороги

Схема расположения листов

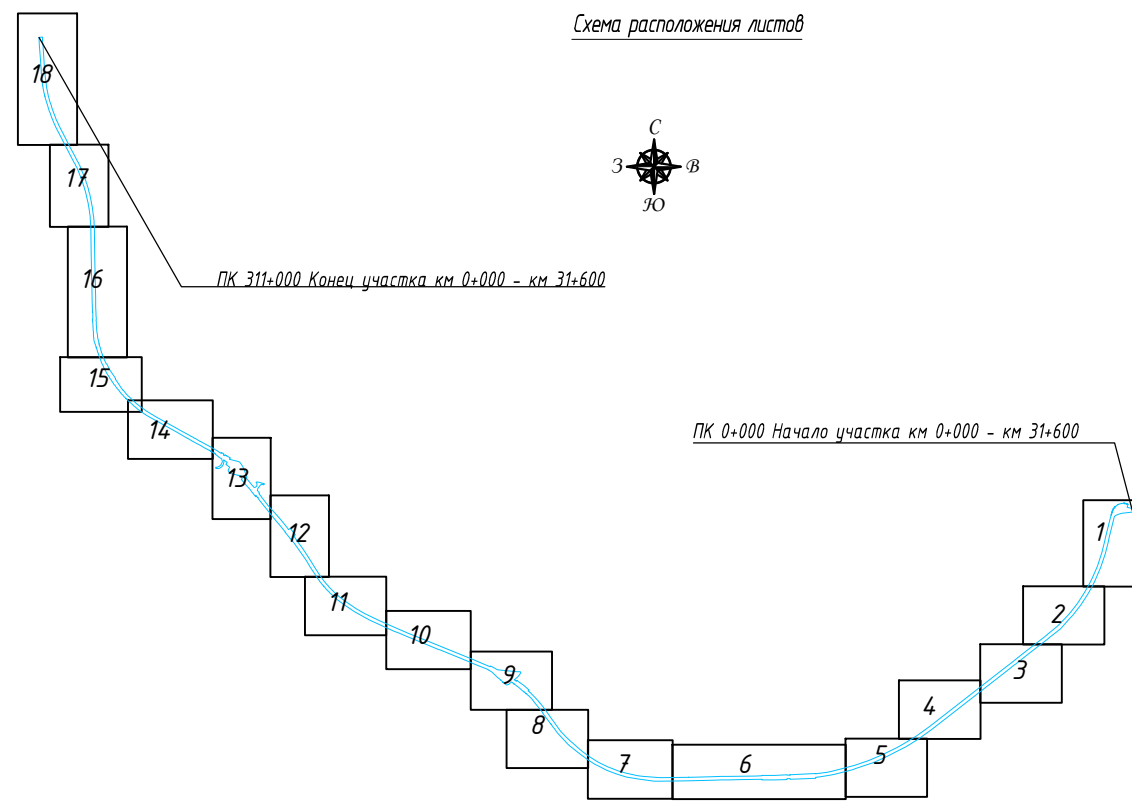

Примечание:
1. Система координат МСК-32
2. Система высот Балтийская
3. Горизонталы проведены через 0,5 м
4. Утвержденные границы зон действия публичных сервитутов отсутствуют
5. Особо охраняемые природные территории отсутствуют
6. Объекты культурного и археологического наследия отсутствуют
7. Информация о формах собственности земельных участков содержится в тоне 2.2 Раздел 2 "Проект нежевания территории. Текстовая часть"

01/2020-ДПТ-ППТ-МО-1.3.2

участок автомобильной дороги Р-120 Орел-Брянск-Смоленск-граница с Республикой Беларусь, обход г. Брянска, км 0+000 - км 31+600 в Брянской области

Масштаб 1:2000

Стадия Лист Листов

П 1 18

Схема использования территории в период подготовки проекта планировки ООО Компания "ЛЕОН"