

Добрунское сельское поселение  
Брянский муниципальный район  
Брянская область

Супоневское сельское поселение  
Брянский муниципальный район  
Брянская область

Условные обозначения


Категории земель

- земли промышленности, энергетики, транспорта, связи, радиовещания, телевидения, информатики, земли для обеспечения космической деятельности, земли обороны, безопасности и земли иного специального назначения
- земли лесного фонда
- земли сельскохозяйственного назначения
- земли населенных пунктов
- земли, государственная собственность на которые не разграничена

Границы

- границы территории, в отношении которой осуществляется подготовка проекта планировки
- границы зоны размещения линейного объекта
- границы кадастровых кварталов
- границы сельских поселений
- границы населенных пунктов
- границы земельных участков, сведения о которых, содержащиеся в ЕГРН, достаточны для определения их местоположения
- контур сооружения, сведения о котором, содержащиеся в ЕГРН, достаточны для определения его местоположения
- контур здания, сведения о котором, содержащиеся в ЕГРН, достаточны для определения его местоположения
- границы придорожных полос, подлежащих изменению в связи с установлением границ зон размещения линейного объекта (ширина каждой придорожной полосы устанавливается от проектируемой границы полосы отвода в размере 150 метров)
- ось проектной трассы с обозначением пикетов
- проектные километровые знаки автомобильной дороги

Схема расположения листов

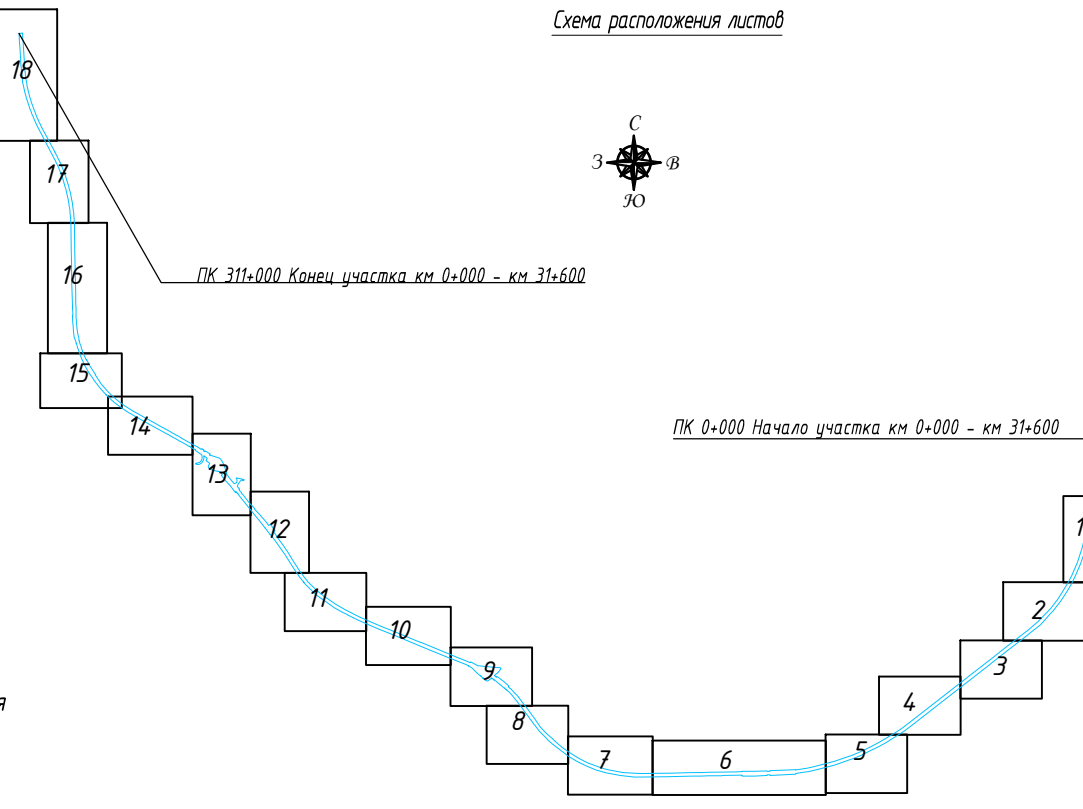

Примечания:  
1. Система координат МСК-32  
2. Система высот Балтийская  
3. Горизонталы проведены через 0,5 м  
4. Утвержденные границы зон действия публичных сервитудов отсутствуют  
5. Особо охраняемые природные территории отсутствуют  
6. Объекты культурного и археологического наследия отсутствуют  
7. Информация о формах собственности земельных участков содержится в толке 2.2 Раздел 2 "Проект межевания территории. Текстовая часть"

|   |               |      |      |                     |         |
|---|---------------|------|------|---------------------|---------|
| 01/2020-ДПТ-ППТ-МО-1.3.2  |               |      |      |                     |         |
| «Участок автомобильной дороги Р-120 Орел-Брянск-Смоленск-граница с Республикой Беларусь, обход г. Брянска, км 0+000 - км 31+600 в Брянской области» |               |      |      |                     |         |
| Изм.  | Кол.уч.       | Лист | Изд. | Подпись             | Дата    |
| Разработал  | Шенкова Н.В.  |      |      |                     | 03.2022 |
| Проверил  | Смирнова Т.А. |      |      |                     | 03.2022 |
| Масштаб 1:2000  |               |      |      | Статус              | Лист    |
|   |               |      |      | П                   | 14      |
| Схема использования территории в период подготовки проекта планировки   |               |      |      | Лист                | 18      |
|   |               |      |      | ООО Компания "ЛЕОН" |         |