

Создана	Имя	№	Дата
	Имя	№	Дата
	Имя	№	Дата
	Имя	№	Дата

Условные обозначения

Категории земель

- земли промышленности, энергетики, транспорта, связи, радиовещания, телевидения, информатики, земли для обеспечения космической деятельности, земли обороны, безопасности и земли иного специального назначения
- земли лесного фонда
- земли сельскохозяйственного назначения
- земли, государственная собственность на которые не разграничена
- границы территории, в отношении которой осуществляется подготовка проекта планировки
- границы зоны размещения линейного объекта
- границы кадастровых кварталов
- границы сельских поселений
- границы земельных участков, сведения о которых, содержащиеся в ЕГРН, достаточны для определения их местоположения
- контур сооружения, сведения о котором, содержащиеся в ЕГРН, достаточны для определения его местоположения
- водный объект
- береговая полоса водного объекта
- границы придорожных полос, подлежащих изменению в связи с установлением границ зон размещения линейного объекта (ширина каждой придорожной полосы устанавливается от проектируемой границы полосы отвода в размере 150 метров)

— — — — — ось проектной трассы с обозначением пикетов
— — — — — проектные километровые знаки автомобильной дороги

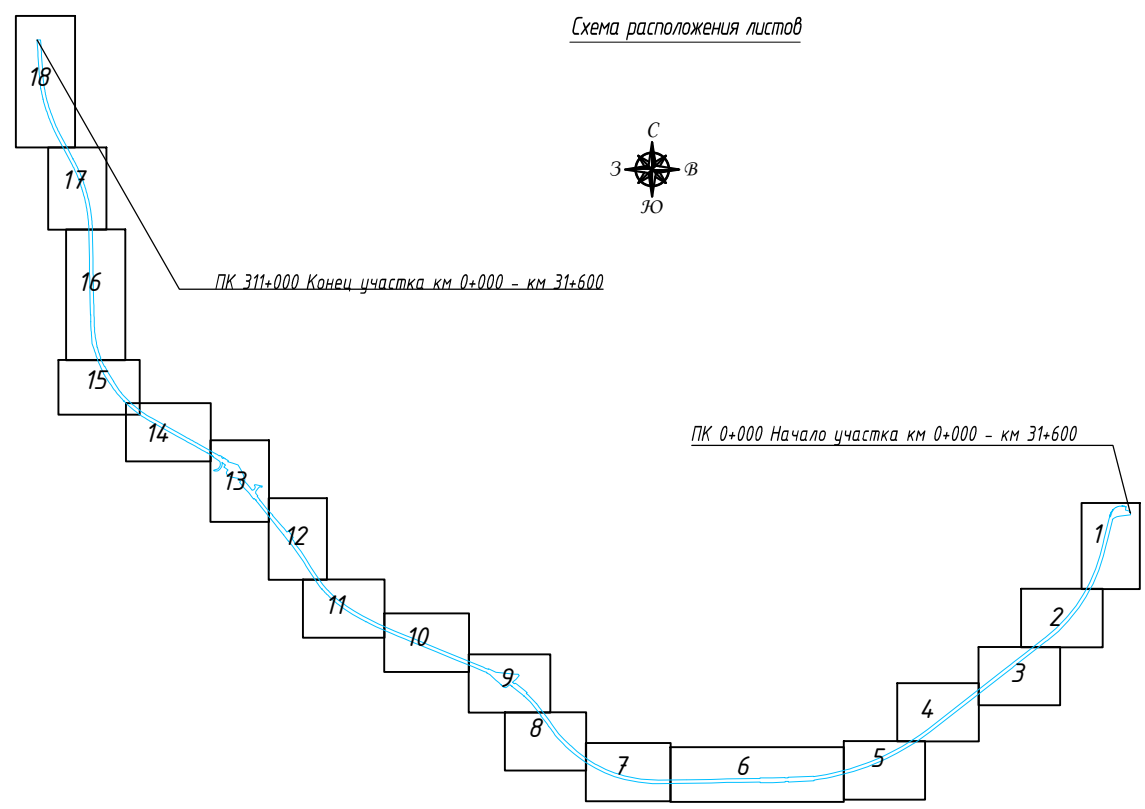


Схема расположения листов

ПК 311+000 Конец участка км 0+000 — км 31+600

ПК 0+000 Начало участка км 0+000 — км 31+600

Примечание:
1. Система координат МСК-32
2. Система высот Балтийская
3. Горизонталы проведены через 0,5 м
4. Утвержденные границы зон действия публичных сервитутов отсутствуют
5. Общественное придорожное пространство отсутствует
6. Объекты культурного и археологического наследия отсутствуют
7. Информация о формах собственности земельных участков содержится в тоне 2.2 Раздел 2 "Проект межевания территории. Текстовая часть"

01/2020-ДПТ-ППТ-МО-1.3.2					
«Участок автомобильной дороги Р-120 Орел-Брянск-Смоленск-граница с Республикой Беларусь, обход г. Брянска, км 0+000 — км 31+600 в Брянской области»					
Изм.	Кол.уч.	Лист	Изд.	Подпись	Дата
Разработал	Шенников П.В.				03.2022
Проверил	Смирнова Т.А.				03.2022
Масштаб 1:2000					
Схема использования территории в период подготовки проекта планировки					
ООО Компания "ЛЕОН"					