

Условные обозначения

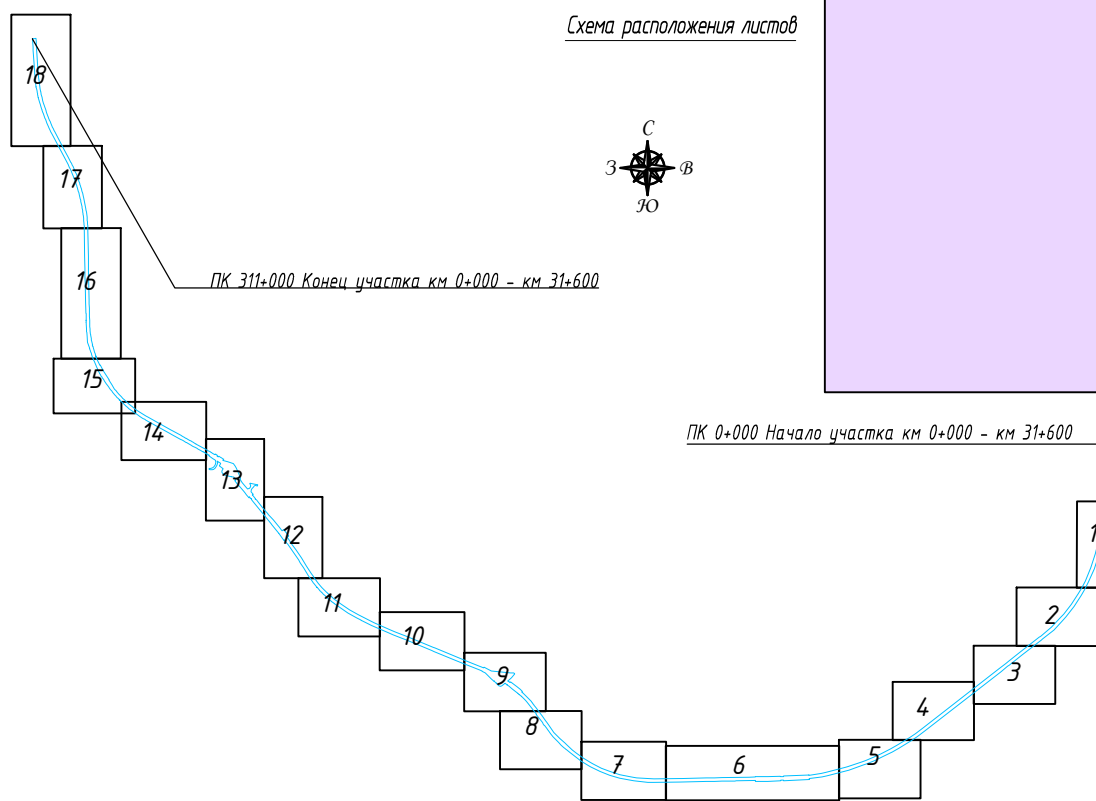
Категории земель

- земли промышленности, энергетики, транспорта, связи, радиовещания, телевидения, информатики, земли для обеспечения космической деятельности, земли обороны, безопасности и земли иного специального назначения
- земли лесного фонда
- земли, государственная собственность на которые не разграничена

Границы



- границы территории, в отношении которой осуществляется подготовка проекта планировки
- границы зоны размещения линейного объекта
- границы кадастровых кварталов
- границы земельных участков, сведения о которых, содержащиеся в ЕГРН, достаточны для определения их местоположения
- контур сооружения, сведения о котором, содержащиеся в ЕГРН, достаточны для определения его местоположения
- водный объект
- береговая полоса водного объекта
- границы придорожных полос, подлежащих изменению в связи с установлением границ зон размещения линейного объекта (ширина каждой придорожной полосы устанавливается от проектируемой границы полосы отвода в размере 150 метров)
- ось проектной трассы с обозначением пикетов
- проектные километровые знаки автомобильной дороги

Схема расположения листов



Примечание:

- Система координат МСК-32
- Система высот Балтийская
- Горизонталы проведены через 0,5 м
- Утвержденные границы зон действия публичных сервитутов отсутствуют
- Объекты охраны природные территории отсутствуют
- Объекты культурного и археологического наследия отсутствуют
- Информация о формах собственности земельных участков содержится в тоне 2.2 Раздел 2 "Проект межевания территории. Текстовая часть"

01/2020-ДПТ-ППТ-МО-1.3.2						
«Участок автомобильной дороги Р-120 Орел-Брянск-Смоленск-граница с Республикой Беларусь, обход г. Брянска, км 0+000 - км 31+600 в Брянской области»						
Изм.	Кол.уч.	Лист	Издк.	Подпись	Дата	
Разработал	Шеникова П.В.				03.2022	
Проверил	Смирнова Т.А.				03.2022	
Масштаб 1:2000				Стадия	Лист	Листов
Схема использования территории в период подготовки проекта планировки				П	9	18
				ООО Компания "ЛЕОН"		