


- Условные обозначения
- Категории земель
- земли промышленности, энергетики, транспорта, связи, радиовещания, телевидения, информатики, земли для обеспечения космической деятельности, земли обороны, безопасности и земли иного специального назначения
 - земли лесного фонда
 - земли, государственная собственность на которые не разграничена
- Границы
- границы территории, в отношении которой осуществляется подготовка проекта планировки
 - границы зоны размещения линейного объекта
 - границы кадастровых кварталов
 - границы земельных участков, сведения о которых, содержащиеся в ЕГРН, достаточны для определения их местоположения
 - контур сооружения, сведения о котором, содержащиеся в ЕГРН, достаточны для определения его местоположения
 - границы придорожных полос, подлежащих изменению в связи с установлением границ зон размещения линейного объекта (ширина каждой придорожной полосы устанавливается от проектируемой границы полосы отвода в размере 150 метров)
- Пк15 — ось проектной трассы с обозначением пикетов
- проектные километровые знаки автомобильной дороги

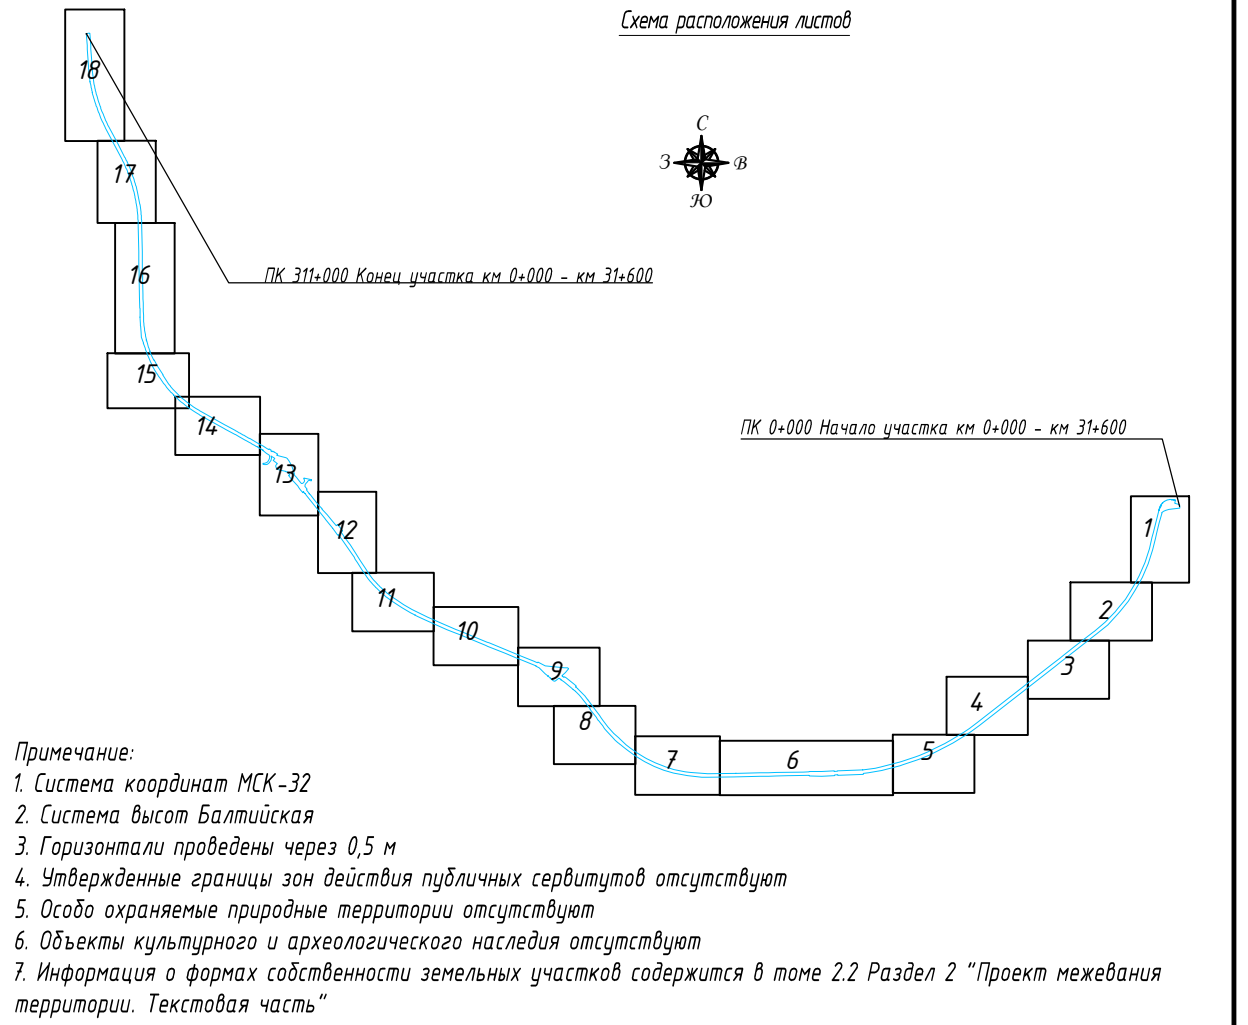

						01/2020-ДПТ-ППТ-МО-1.3.2			
						«Участок автомобильной дороги Р-120 Орел-Брянск-Смоленск-граница с Республикой Беларусь, обход г. Брянска, км 0+000 - км 31+600 в Брянской области»			
Изм.	Кол.уч.	Лист	Издк.	Подпись	Дата	Масштаб 1:2000	Стадия	Лист	Листов
Разработал	Шенкова Н.В.			<i>Шенкова Н.В.</i>	03.2022		П	3	18
Проверил	Смирнова Т.А.			<i>Смирнова Т.А.</i>	03.2022				
						Схема использования территории в период подготовки проекта планировки		ООО Компания "ЛЕОН"	