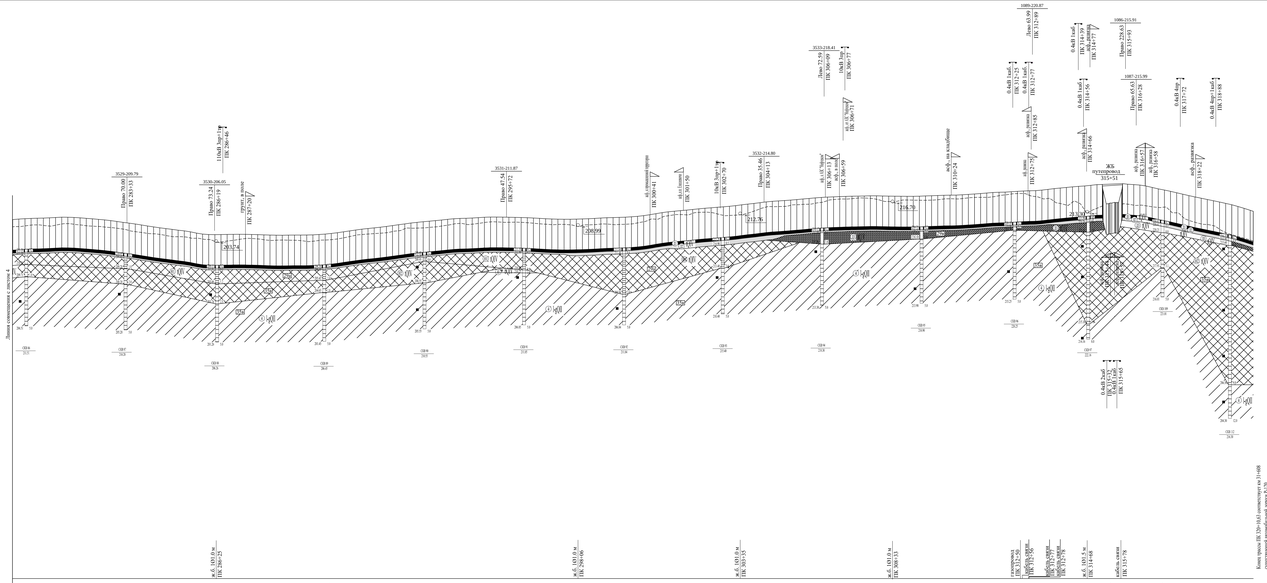

Ситуационный план

Тип местности по увлажнению

Продольный профиль: Тип поперечного профиля — схема; справа

Левый конец: Уширение; Уклон, о/ос, длина, м; Отметка дна, м

Правый конец: Уширение; Уклон, о/ос, длина, м; Отметка дна, м

Уклон, о/ос; вертикальная кривая, м

Отметка оси дороги, м

Фактические данные: Отметка оси дороги, м; Отметка рельефа, м; Расстояние, м

Пикет, элементы плана, километры

Линия совмещения с листом 4

Линия профиля ПК 0+00 совместного хода А-120 стратегический автомобильной дороги Р-120

Линия трассы ПК 320+10.13 совместного хода А-71+000 стратегический автомобильной дороги Р-120

М 1:5000 по горизонтали
М 1:500 по вертикали
М 1:100 по грунтам

Стратиграфия отложений

- bQIV — Голоценовые биогенные отложения
- tQIV — Современные техногенные отложения
- aQIII — Верхнечетвертичные аллювиальные отложения
- l–gQII — Четвертичные озерно-ледниковые отложения

Условные обозначения:

- Асфальт
- Бетон
- Техногенный насыпной грунт - песчано-гравийная смесь
- Техногенный насыпной грунт - песок светло-коричневый и серо-коричневый, средней крупности, малой степени водонасыщения, средней плотности, неоднородный, незасыпленный
- Техногенный насыпной грунт - суглинок серо-коричневый, полутвердый, легкий, пылеватый, непросадочный, немерзлый, незасыпленный
- Почвенно-растительный слой
- ① dQII — Песок коричневый и серый, средней крупности, средней степени водонасыщения, средней плотности, неоднородный, незасыпленный
- ② dQII — Песок серый и серо-зеленоватый, средней крупности, водонасыщенный, средней плотности, неоднородный, незасыпленный
- Суглинок серо-коричневый и серый, легкий, пылеватый, тугопластичный, непросадочный, немерзлый, незасыпленный
- Суглинок серый и серо-зеленый, легкий, пылеватый, полутвердый, непросадочный, немерзлый, незасыпленный

① — номер инженерно-геологического элемента

dQII — стратиграфический индекс

Ⓒ — зернистость песка

— категория грунта по трудности разработки

■ — место отбора монолита грунта

▲ — место отбора пробы грунта

▼ 0,0 01.01.2020 — установившийся уровень грунтовых вод, м: в числителе - глубина залегания (абсолютная отметка); в знаменателе - дата замера

Буровая скважина:

числу - номер элемента и его абсолютная отметка; справа - глубина подошвы слоя и забоя скважины; слева - номер инженерно-геологического элемента и забой скважины.

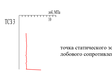

точка статического зондирования и ее номер с графиком лобового сопротивления грунта

Обозначение типа грунта	Блоксхемы смесей грунта: глина суглинок	супесь	Степень плотности песчаных грунтов
	твердая	твердая	малой степени плотности
	полутвердая	------	------
	тугопластичная	------	------
	мягкопластичная	пластичная	средней степени плотности
	текучепластичная	------	------
	текучая	текучая	плотная

ЗНАЧЕНИЯ ФИЗИКО-МЕХАНИЧЕСКИХ ХАРАКТЕРИСТИК ГРУНТОВ

№ ИГЭ	Наименование грунтов	Геологический индекс	Плотность грунта, г/см3		Коэффициент пористости	Естественная влажность, %	Числа пластичности		Показатель текучести	Сдвиг в природном сложении			Модуль деформации по лабораторным данным при его влаге и при водонасыщении (МПа)			Результаты статического зондирования		
										Угол внутреннего трения φ,д °]		Удельное сцепление, кПа				Лобовое сопротивление, Мпа	Модуль деформации по Зонду	Угол внутреннего трения	Сцепление, кПа
			ρн	ρd	e	We	Ip	IL	ф+	ф0,01	ф0,05	C+	C0,01	C0,05	Ez	Ez,01	Ez,05	q	Ez	ф+	C+
n1	песок средней крупности средней плотности малопылевый незасоленный	tQIV	1,68	1,58	2,65	0,674	6,1	-	-	-	-	-	-	-	-	-	-	8,1	24,2*	34,0*	-
n2	суглинок полутвердый легкий пылевый непросадочный незасоленный	tQIV	1,9	1,59	2,69	0,692	19,5	9,8	0,15	22	21	21	27	26	26	19,2	18,6	18,1	2,4	16,7*	21,8*	25,3*
1	песок средней крупности средней плотности средней степени водонасыщения незасоленный	aQIII	1,82	1,57	2,65	0,688	16	-	-	-	-	-	-	-	-	-	-	-	9,1	27,3*	34,6*	-
2	песок средней крупности средней плотности водонасыщенный незасоленный	aQIII	1,95	1,58	2,65	0,676	23,1	-	-	-	-	-	-	-	-	-	-	-	10,0	28,0*	35,0*	-
3	суглинок тугопластичный легкий пылевый непросадочный незасоленный	aQIII	1,85	1,50	2,69	0,797	23,5	11,2	0,37	20	20	19	20	19	19	10,0	9,7	9,5	1,2	8,6*	19,5*	18,4*
4	суглинок полутвердый легкий пылевый непросадочный незасоленный	l-gQII	1,93	1,64	2,69	0,637	17,6	10,9	0,04	22	21	21	26	26	25	17,8	17,1	16,7	2,2	15,2*	21,3*	24,0*

Примечание: * - рекомендуемые значения

Изм.	Кол.	Лист	№ докум.	Подпись	Дата
Разработал	Гвоздилов				01.09.2020
Проверил	Павлов				01.09.2020
Н.контр.	Григорович				01.09.2020

07.2020-ПИР-ИОС ИГЭ.2 Л

«Капитальный ремонт автомобильной дороги Р-120 Орел – Брянск – Гомель на участке Орел – Стародубский (граница с Республикой Беларусь, обход г. Брянска) на участке км 0+000 - км 21+000. Брянская область»

Инженерно-геологические изыскания

Стадия	Лист	Листов
П	6	6

Предсметный профиль ПК 271+900 - ПК 321+10,63

ООО "ЭГИРЦ"

Инв. № подл. | Подпись и дата | Взам. инв. №

Формат А3ч